


# Charge admissible échafaudage classe 2 : 150Kg/m<sup>2</sup>

- Ecartement maximum des consoles : 200cm
- Chaque plancher bois à fixer avec vis 6/80mm
- planches garde corp avec vis 6/30mm
- Platelage : bois qualité échafaudage S8 24/4,5cm

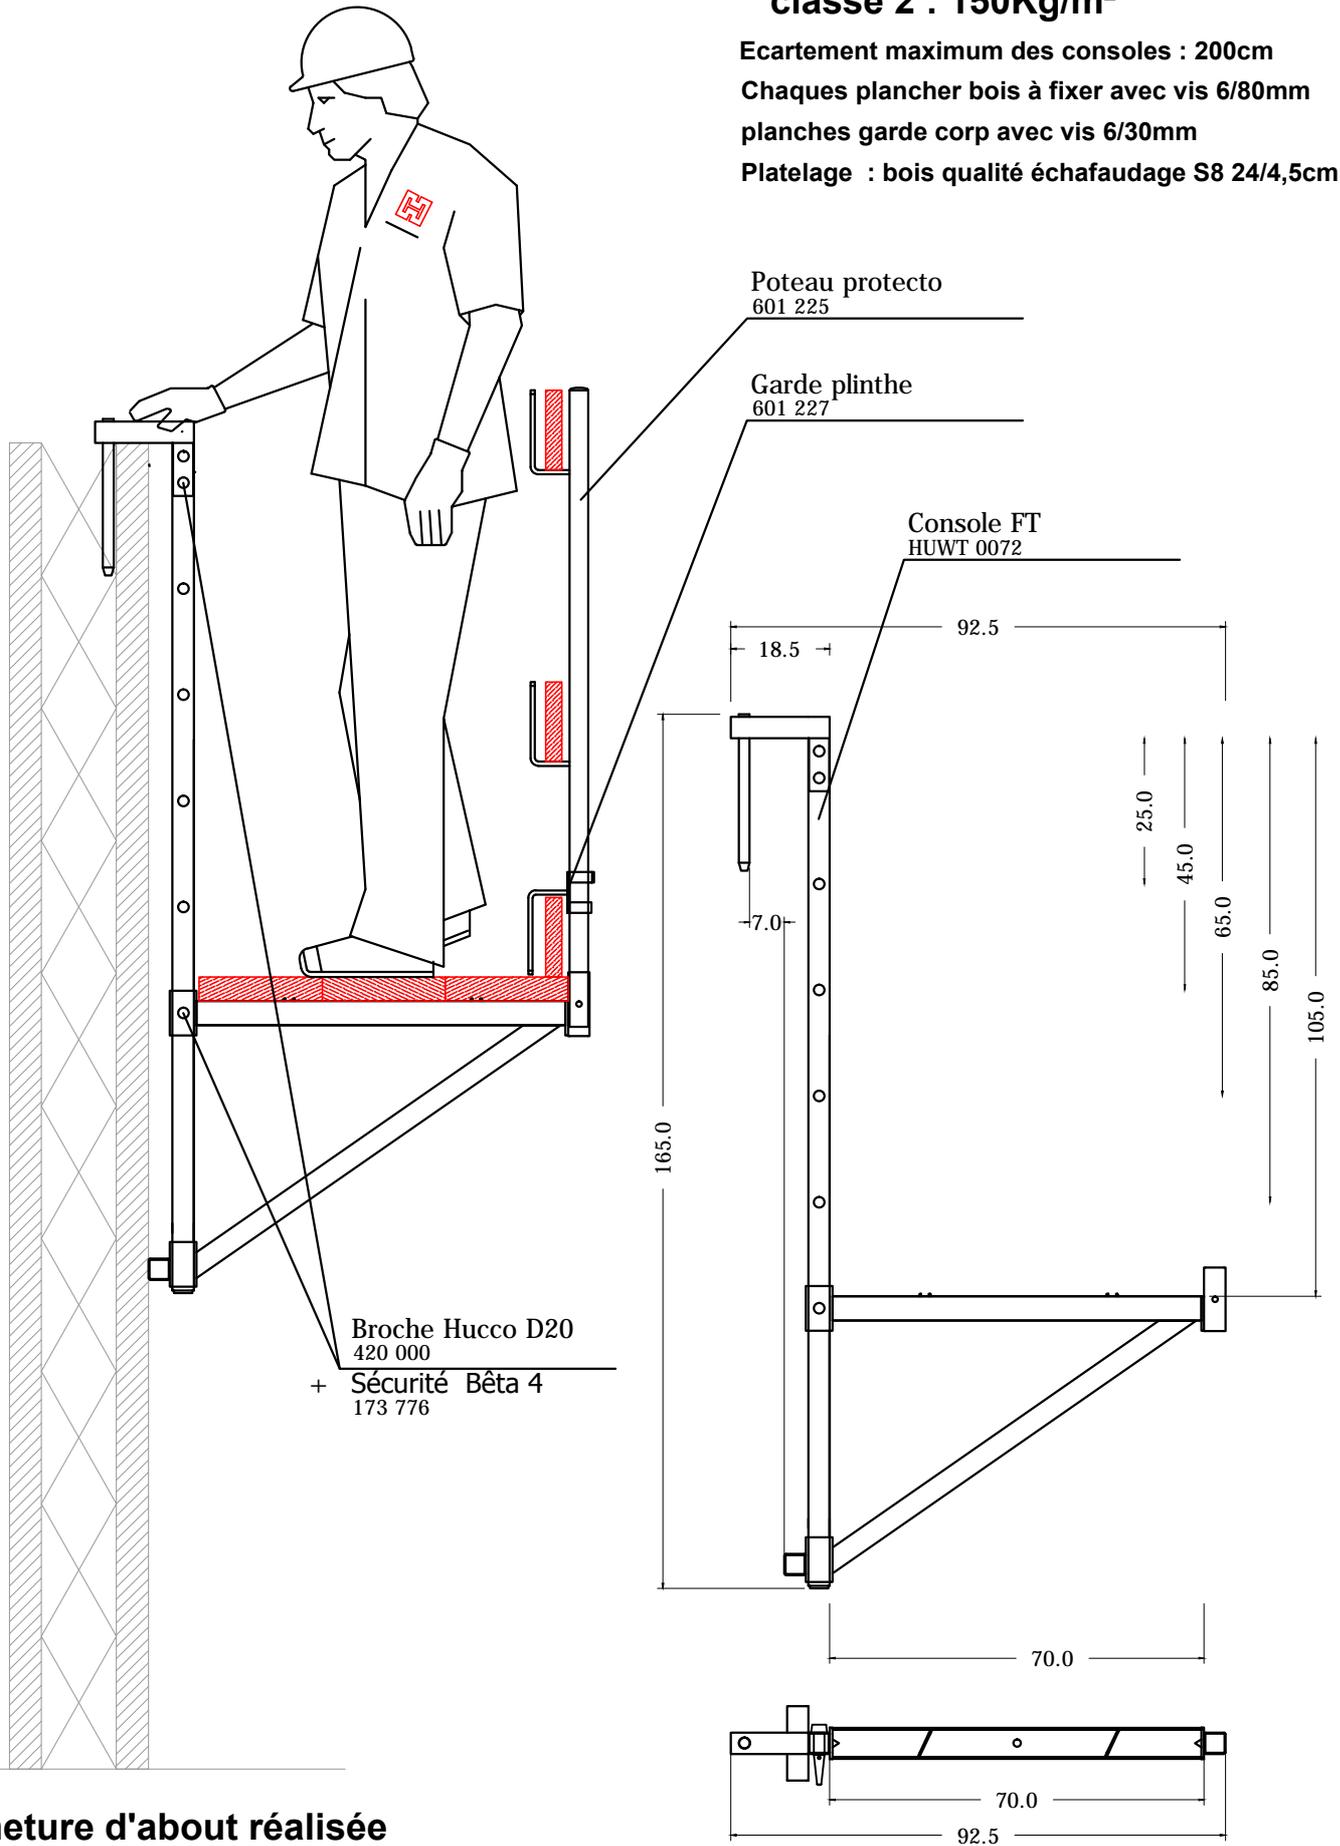

**Fermeture d'about réalisée avec du PROTECTO**

Ech: 1/10

Console réglable pour prémur