


## Charge admissible échafaudage classe 2 : 150Kg/m<sup>2</sup>

Ecartement maximum des consoles : 200cm

Chaque plancher bois à fixer avec vis 6/80mm

planches garde corp avec vis 6/30mm

Platelage : bois qualité échafaudage S8 24/4,5cm

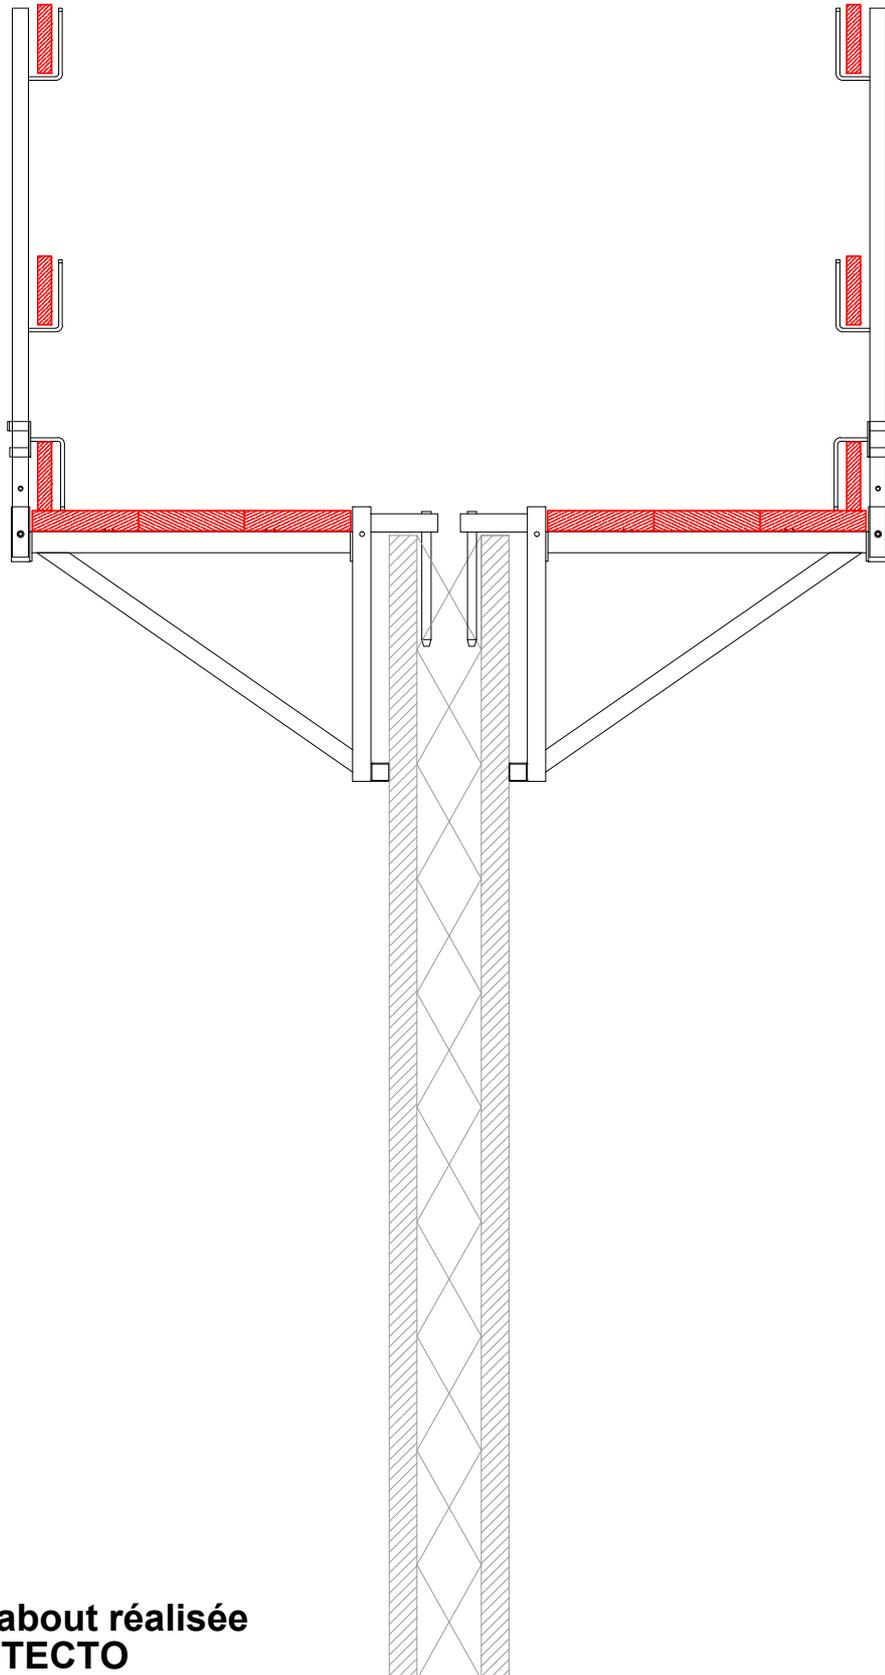

Fermeture d'about réalisée  
avec du PROTECTO

Console Protecto  
pour prémur